


# Lägenhet 3

## Symbolförklaring


- KLK = Klädkammare
- SK = Skafteri
- ST = Städskåp
- G = Garderob
- F = Förråd
- L = Lanneskåp
- K/F = Kyl/ Frys
-  = Kapphylla
- TM = Plats för Tvättmaskin
- DM = Plats för Diskmaskin

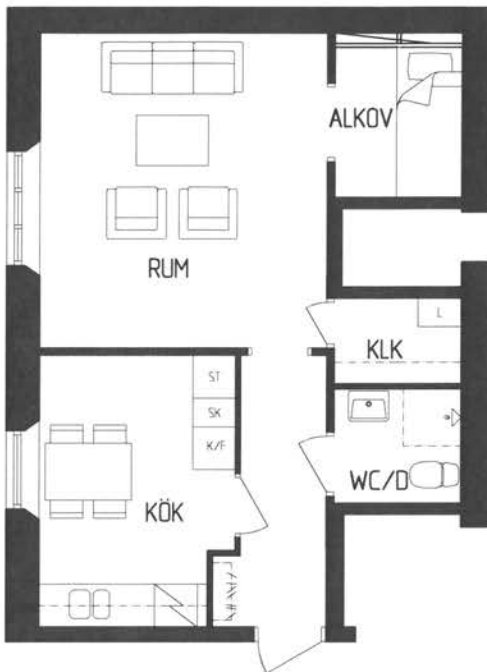

Skala 1:100

| Hus A         |                   |
|---------------|-------------------|
| Lgh 3         | Plan 1            |
| 1 RoK         | 41 m <sup>2</sup> |
| Kyrkogatan 41 |                   |


Skala 1:100

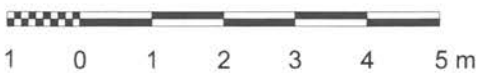

1 cm på ritningen = 1 meter i verkligheten

Reservation för mindre avvikelser från verkliga förhållanden

## Orienteringsbild

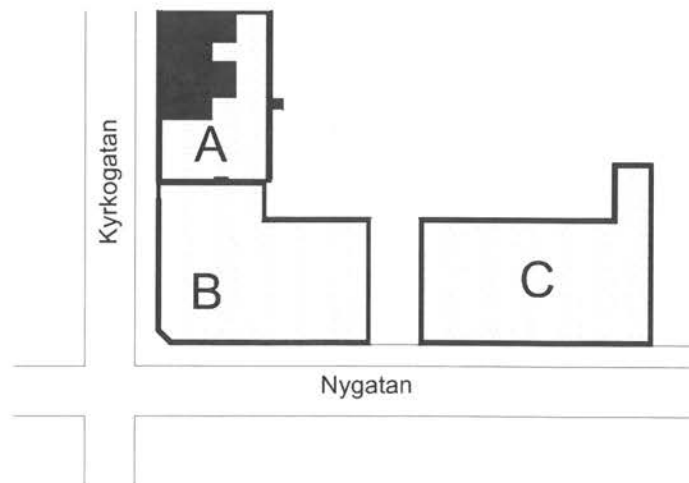

 Lägenhetens placering