


Lägenhet 5

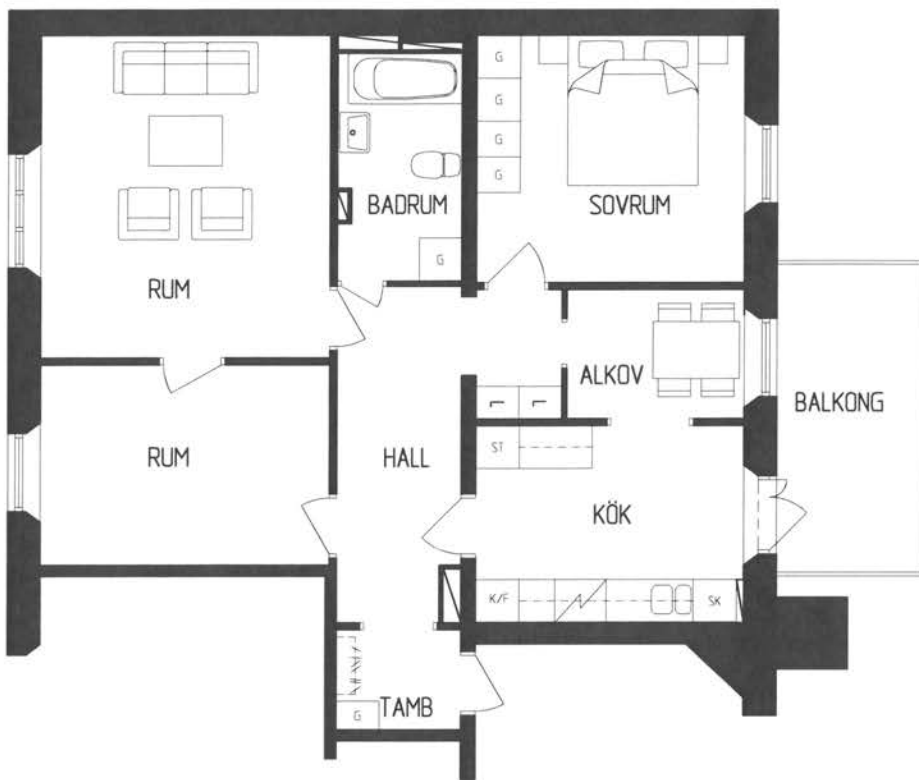


Symbolförklaring

- KLK = Klädkammare
- SK = Skafferi
- ST = Städskåp
- G = Garderob
- F = Förråd
- L = Linneskåp
- K/F = Kyl/ Frys
- ÄTSTÄLLNING = Kapphylla
- TM = Plats för Tvättmaskin
- DM = Plats för Diskmaskin

Skala 1:100

Orienteringsbild

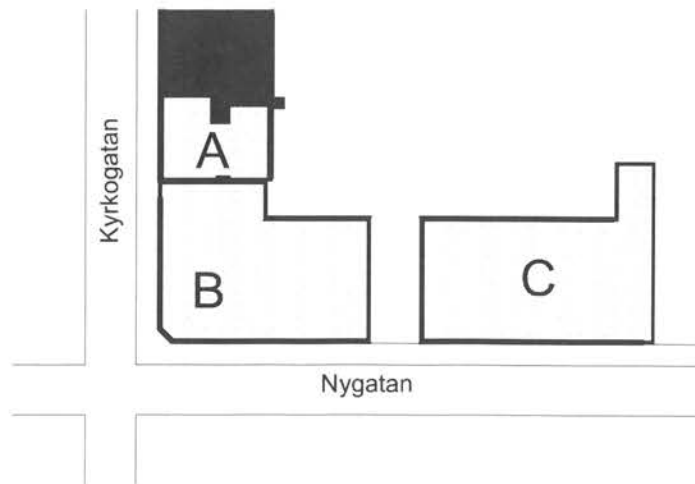

Hus A	
Lgh 5	Plan 2
3 RoK	79.5 m ²
Kyrkogatan 41	

Skala 1:100



1 0 1 2 3 4 5 m

1 cm på ritningen = 1 meter i verkligheten

Reservation för mindre avvikelser från verkliga förhållanden



Lägenhetens placering