


# Lägenhet 4

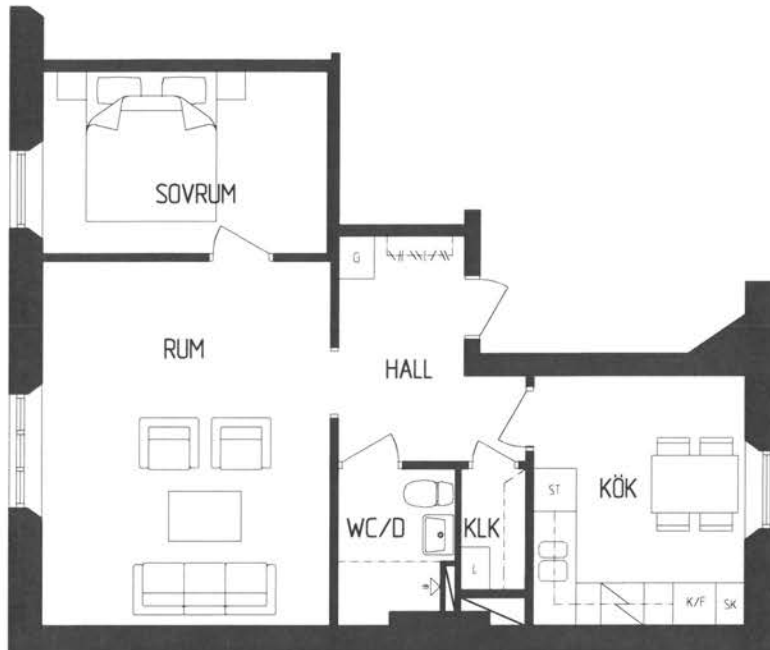


## Symbolförklaring

- KLK = Klädkammare
- SK = Skafferi
- ST = Städskåp
- G = Garderob
- F = Förråd
- L = Linneskåp
- K/F = Kyl/ Frys
-  = Kapphylla
- TM = Plats för Tvättmaskin
- DM = Plats för Diskmaskin

Skala 1:100

## Orienteringsbild

Hus A	
Lgh 4	Plan 2
2 RoK	53.5 m <sup>2</sup>
Kyrkogatan 41	

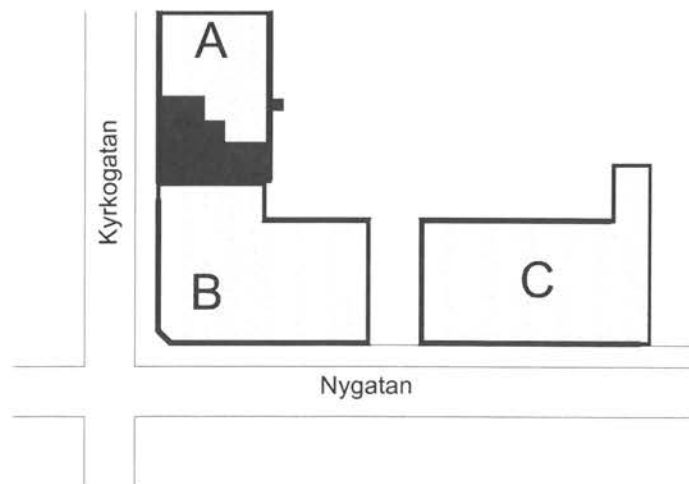

Skala 1:100



1 0 1 2 3 4 5 m

1 cm på ritningen = 1 meter i verkligheten

Reservation för mindre avvikelser från verkliga förhållanden

 Lägenhetens placering