


Lägenhet 13

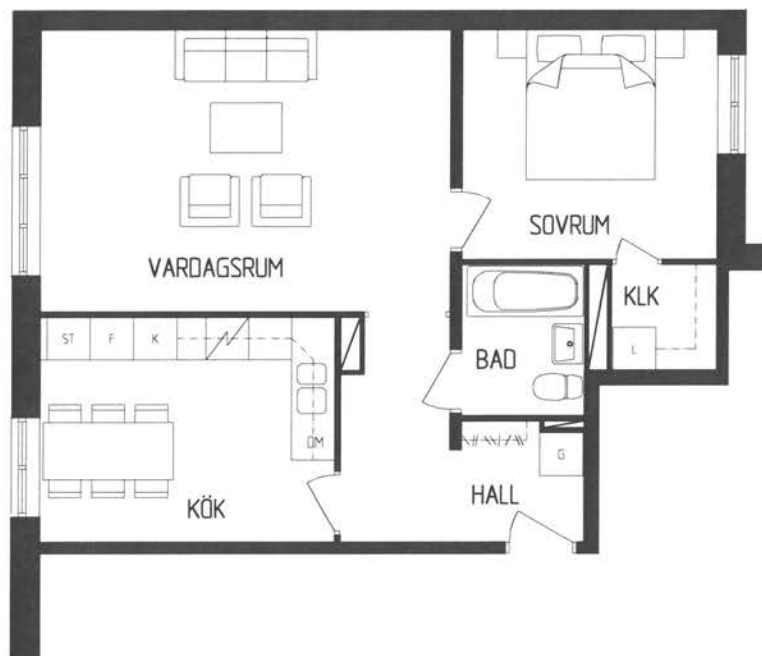

Symbolförklaring


- KLK = Klädkammare
- SK = Skafteri
- ST = Städsåp
- G = Garderob
- F = Förråd
- L = Linnesåp
- K/F = Kyl/ Frys
- [Symbol] = Kapphylla
- TM = Plats för Tvättmaskin
- DM = Plats för Diskmaskin

Skala 1:100

Orienteringsbild


Hus B	
Lgh 13	Plan 2
2 RoK	65 m ²
Nygatan 40A	

Skala 1:100

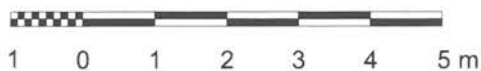

1 cm på ritningen = 1 meter i verkligheten

Reservation för mindre avvikelser från verkliga förhållanden

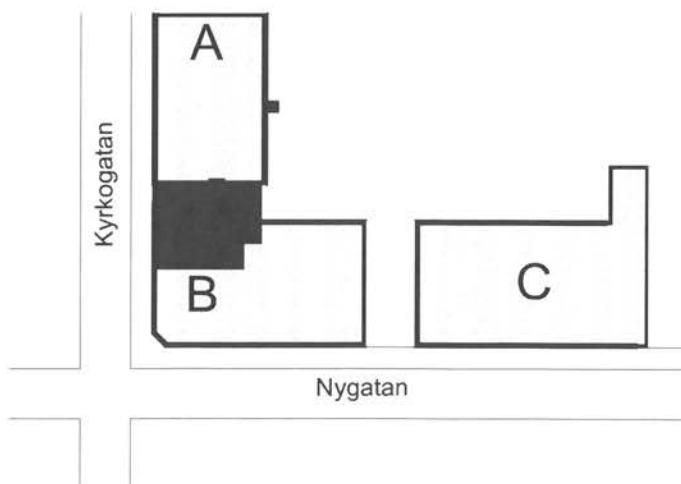

Lägenhetens placering