

Lägenhet 19



Symbolförklaring

- KLK = Klädkammare
- SK = Skafferi
- ST = Städsåp
- G = Garderob
- F = Förråd
- L = Linnesåp
- K/F = Kyl/ Frys
- = Kapphylla
- TM = Plats för Tvättmaskin
- DM = Plats för Diskmaskin

PLAN 1

PLAN 1

Skala 1:100

Orienteringsbild


Hus C	
Lgh 19	Plan 1-2
3 RoK	83.5 m ²
Nygatan 40B	

Skala 1:100



1 cm på ritningen = 1 meter i verkligheten

Reservation för mindre avvikelser från verkliga förhållanden

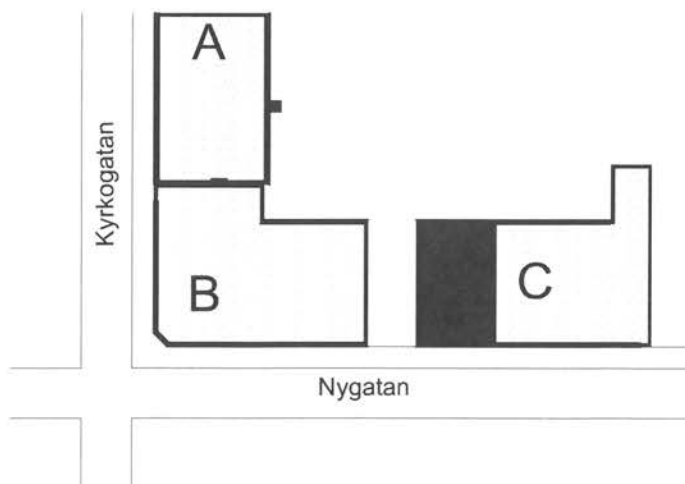

Lägenhetens placering